


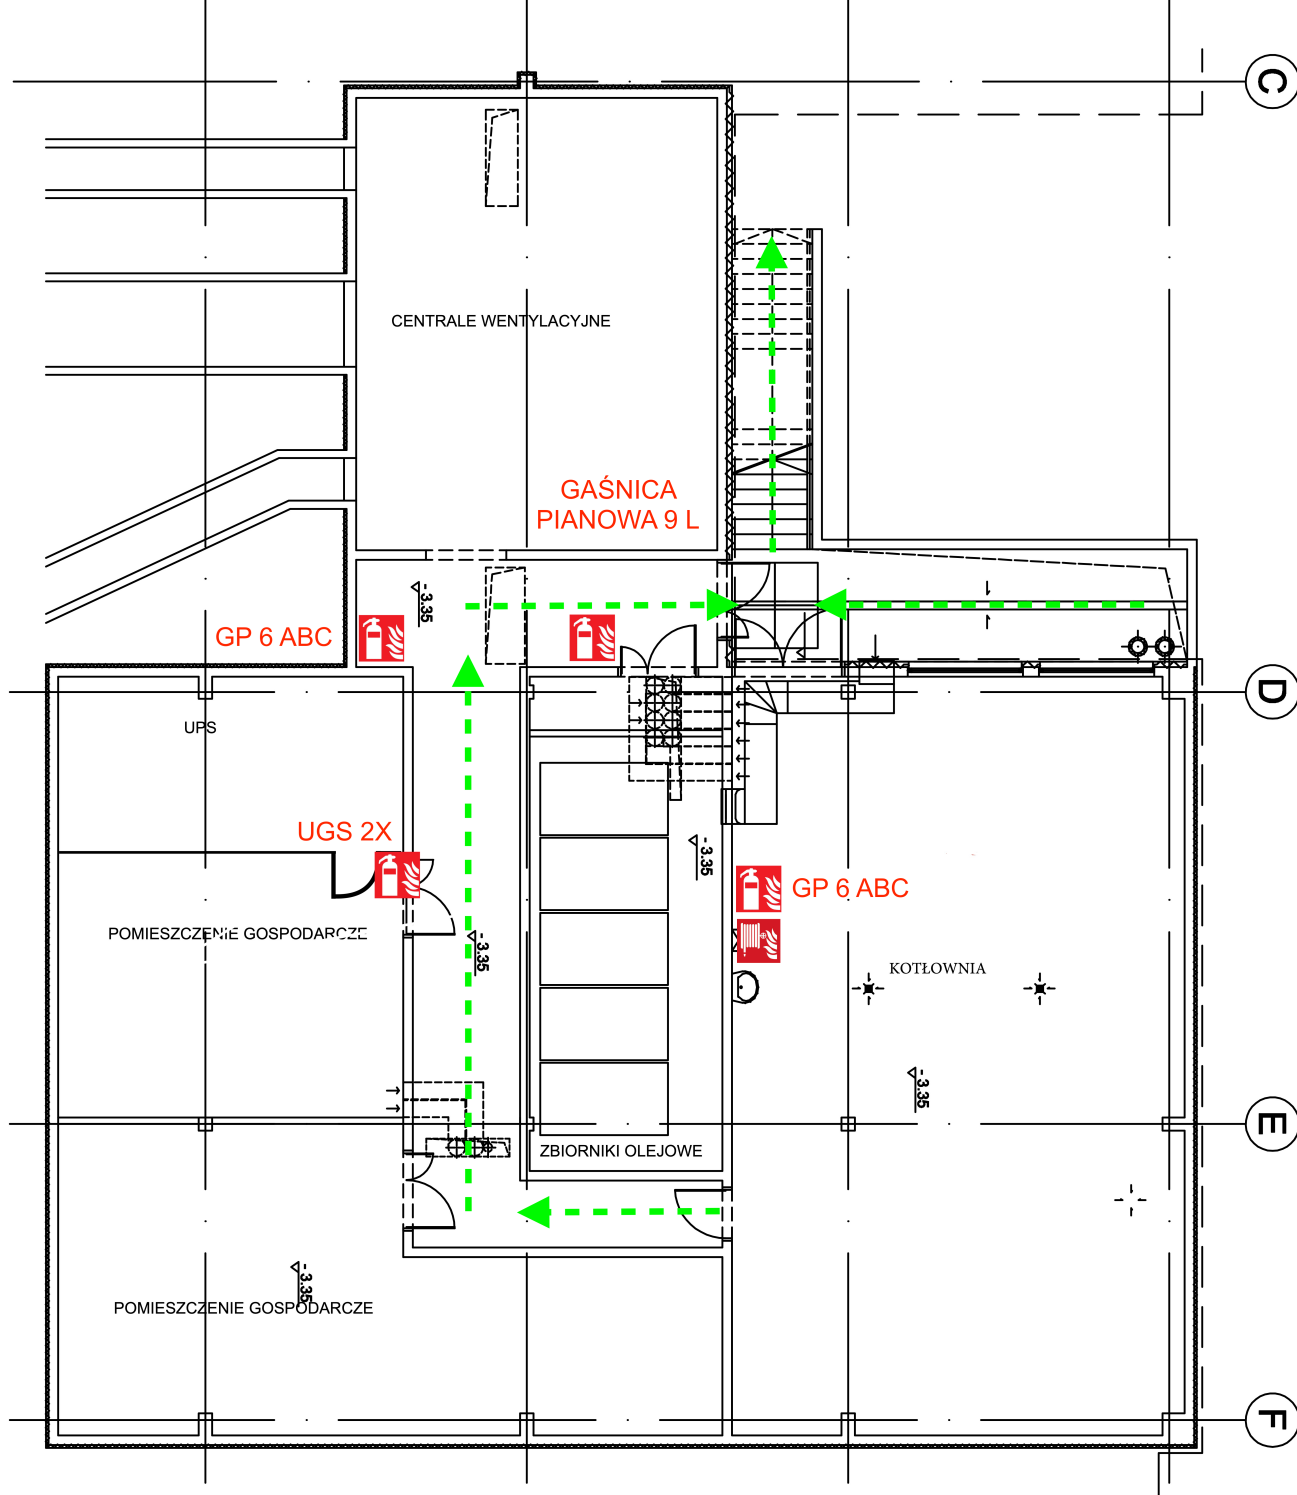

PIWNICA

(NIE PREZNACZONA NA STAŁY POBYT LUDZI)